





Vo. Bo. *[Signature]*


F.: *[Signature]*
Aldea Anibal Ovalle Uriza
Ingeniero Civil
Colegiado No. 12.744

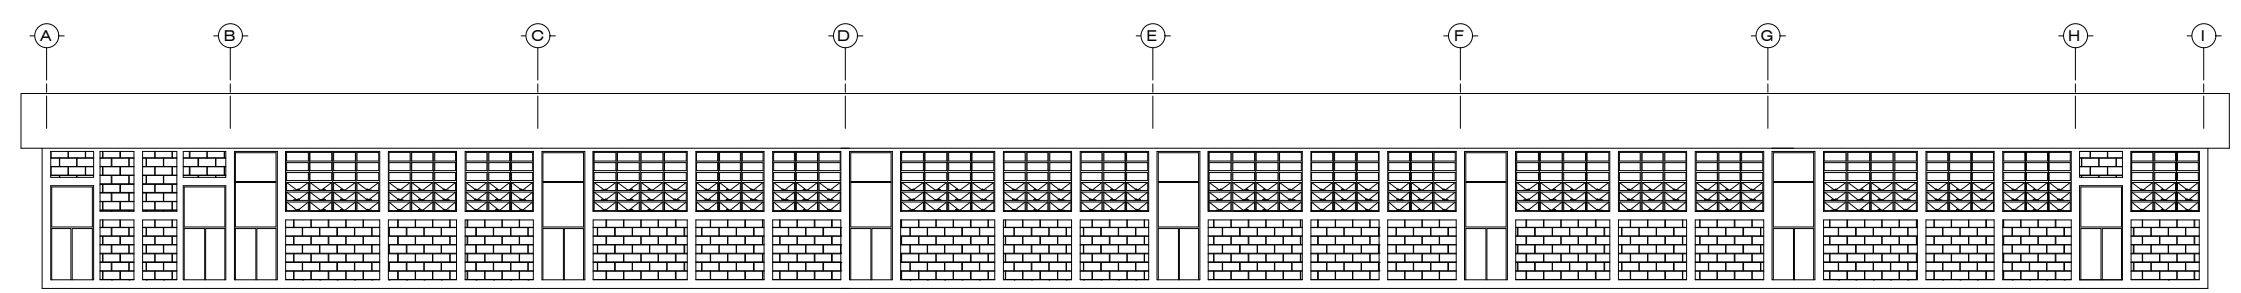


Elevación frontal
escala: 1/25

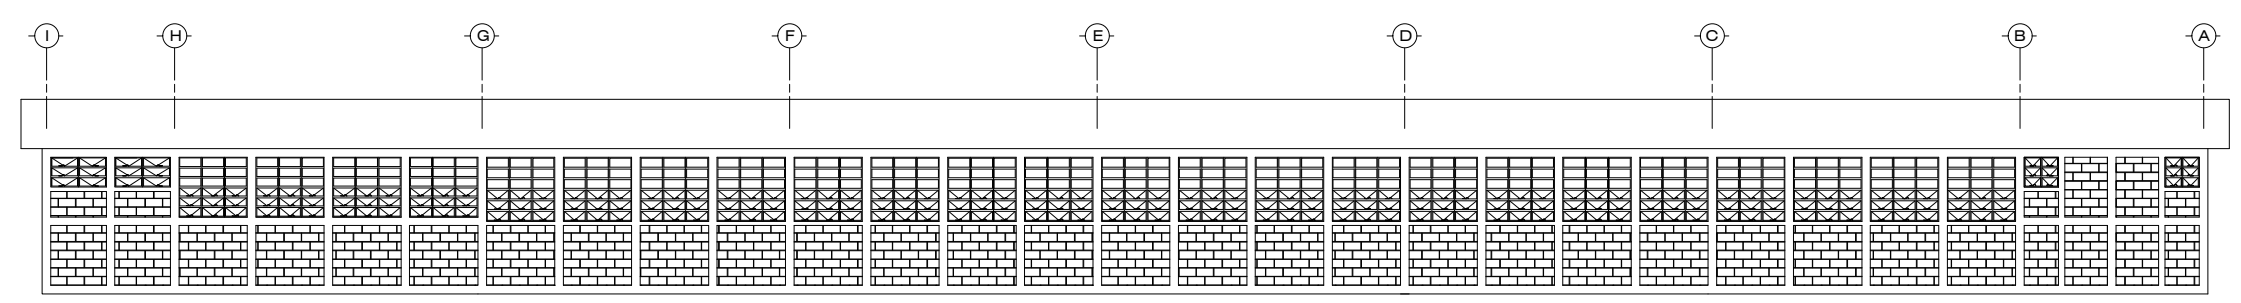


Elevación posterior
escala: 1/25

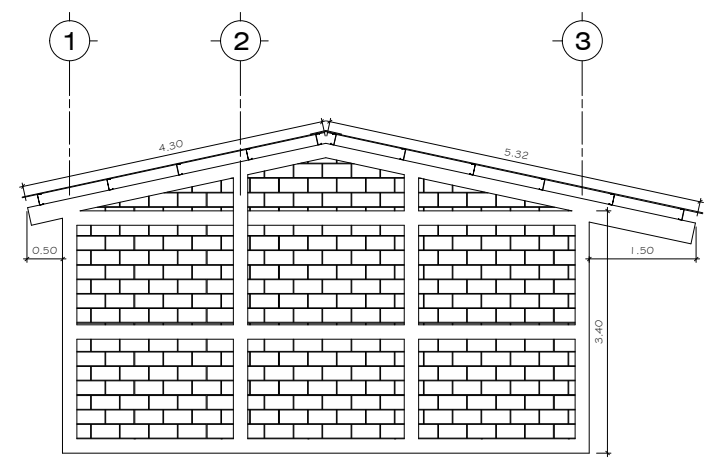

Elevación lateral
escala: 1/75

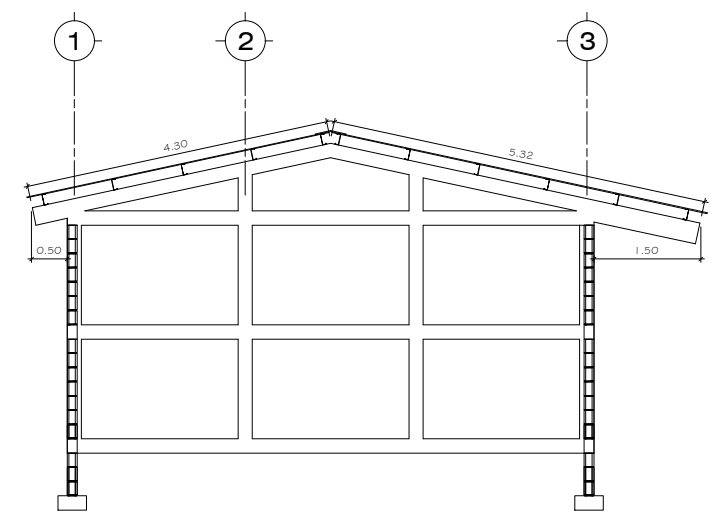

Sección lateral
escala: 1/75

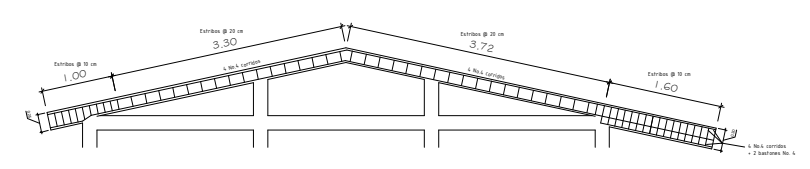

Mojinete
escala: 1/75



Angel Anibal Ovalle Uriza
Ingeniero Civil
Colegiado No. 12.744

FECHA: abril de 2020
ESCALA: INDICADA

CONTENIDO: Elevaciones y secciones
UBICACION: Aldea Las Pacayas
Usulután, Quiché

PROYECTO:
CONSTRUCCIÓN INSTITUTO BÁSICO ALDEA LAS PACAYAS

HOJA
4 / 8