





Vo. Bo. *[Signature]*

F.: *[Signature]*
Ingeniero Civil Colegiado No. 12.744

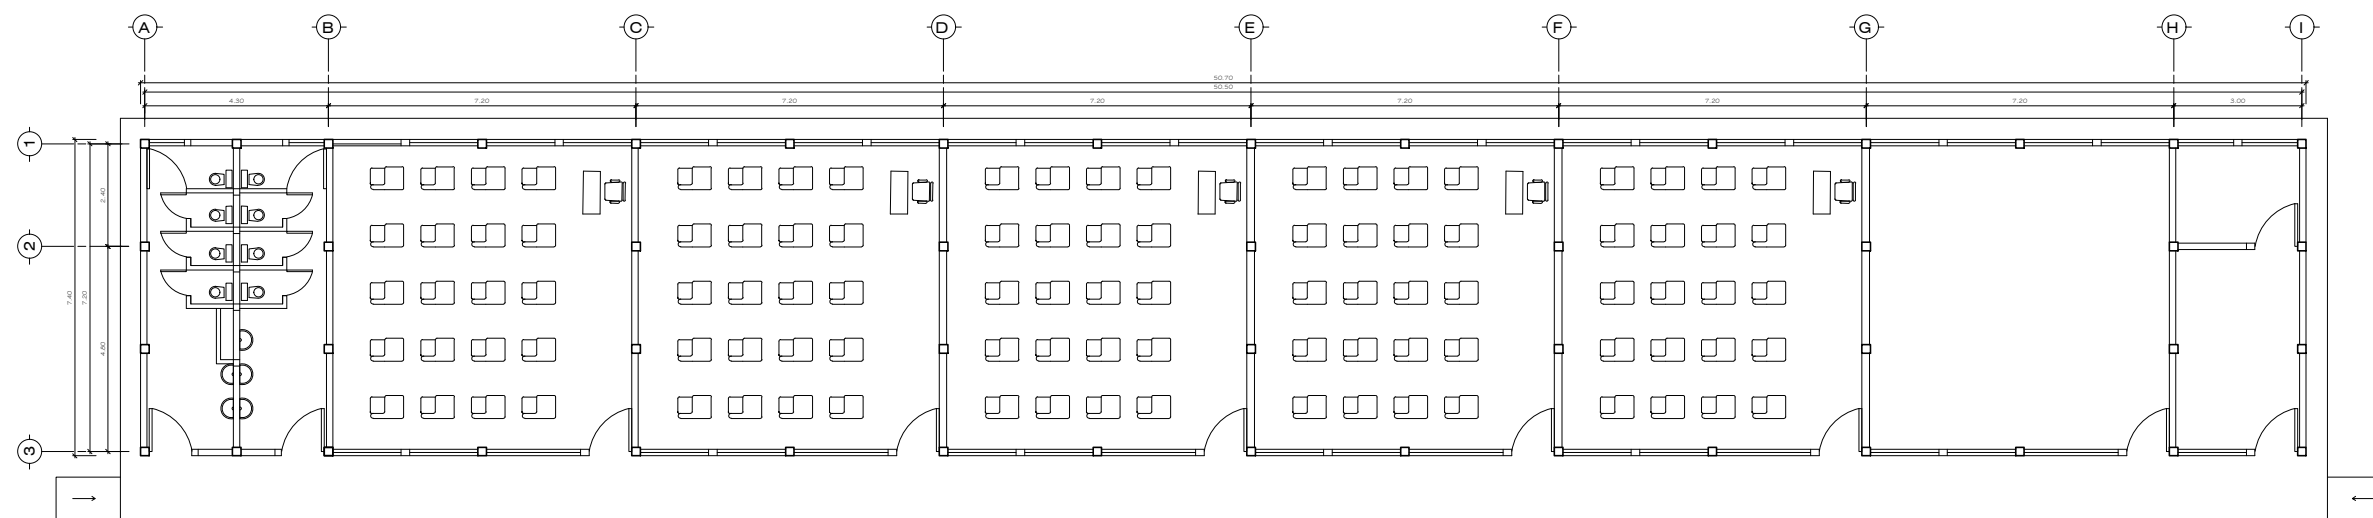

Planta amueblada
escala 1:25

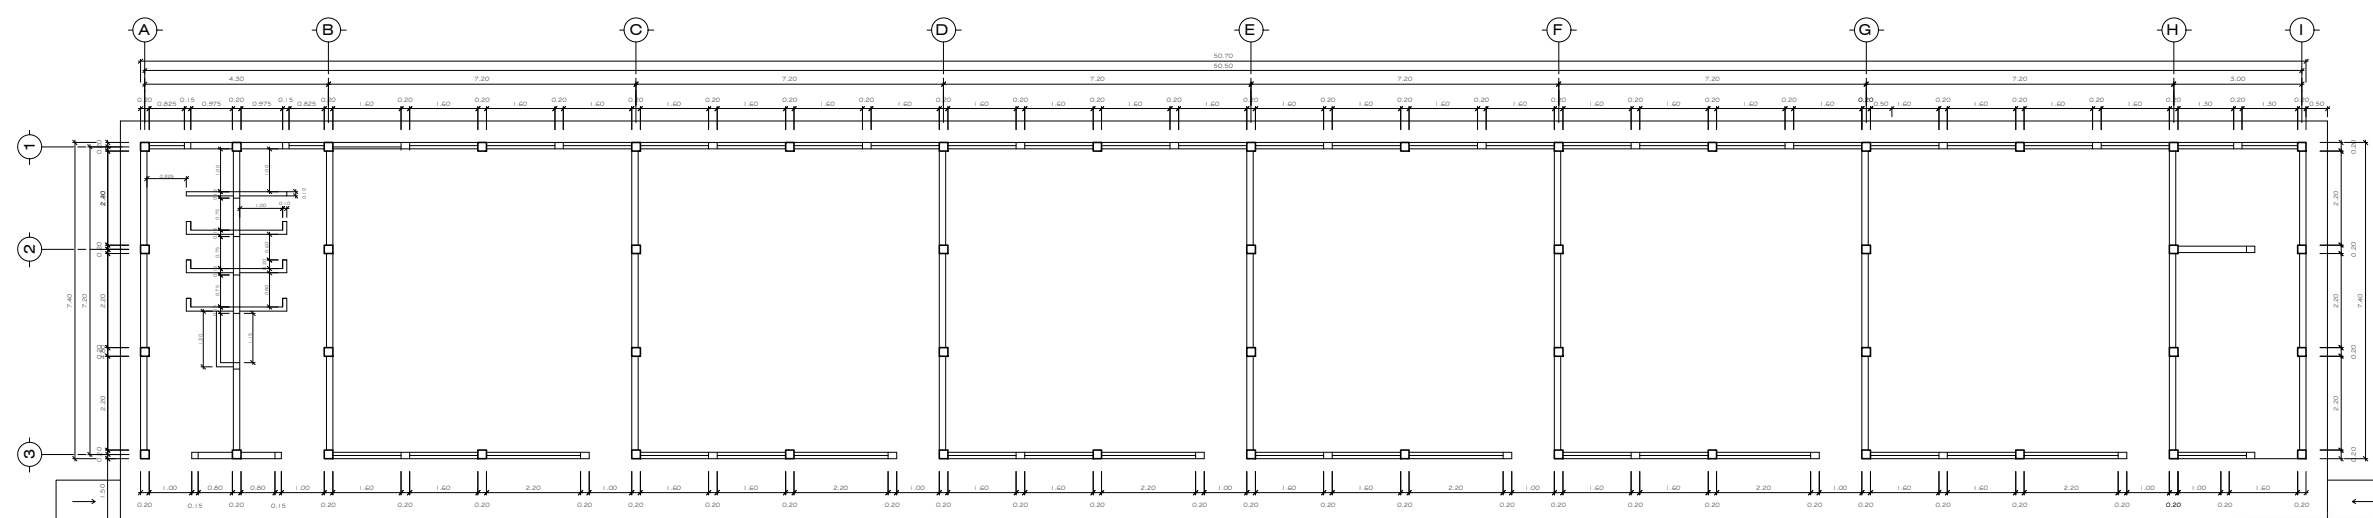

Planta acotada
escala 1:25

FECHA: abril de 2020
ESCALA: INDICADA

CONTENIDO: Amueblada y acotada
UBICACION: Aldea Las Pacayas
Uspantán, Quiché

PROYECTO:
CONSTRUCCIÓN INSTITUTO BÁSICO ALDEA LAS PACAYAS

HOJA
2 / 8



[Signature]
Ingeniero Civil Colegiado No. 12.744