





Vo. Bo. *[Signature]*

SIMBOLOGÍA AGUA POTABLE	
—	TUBERIA PVC 2"
⊥	TEE PVC 2"
⌋	CODO PVC 2"
⊓	Conexión con contrallave
☒	Caja de concreto y válvula de bronce 2"

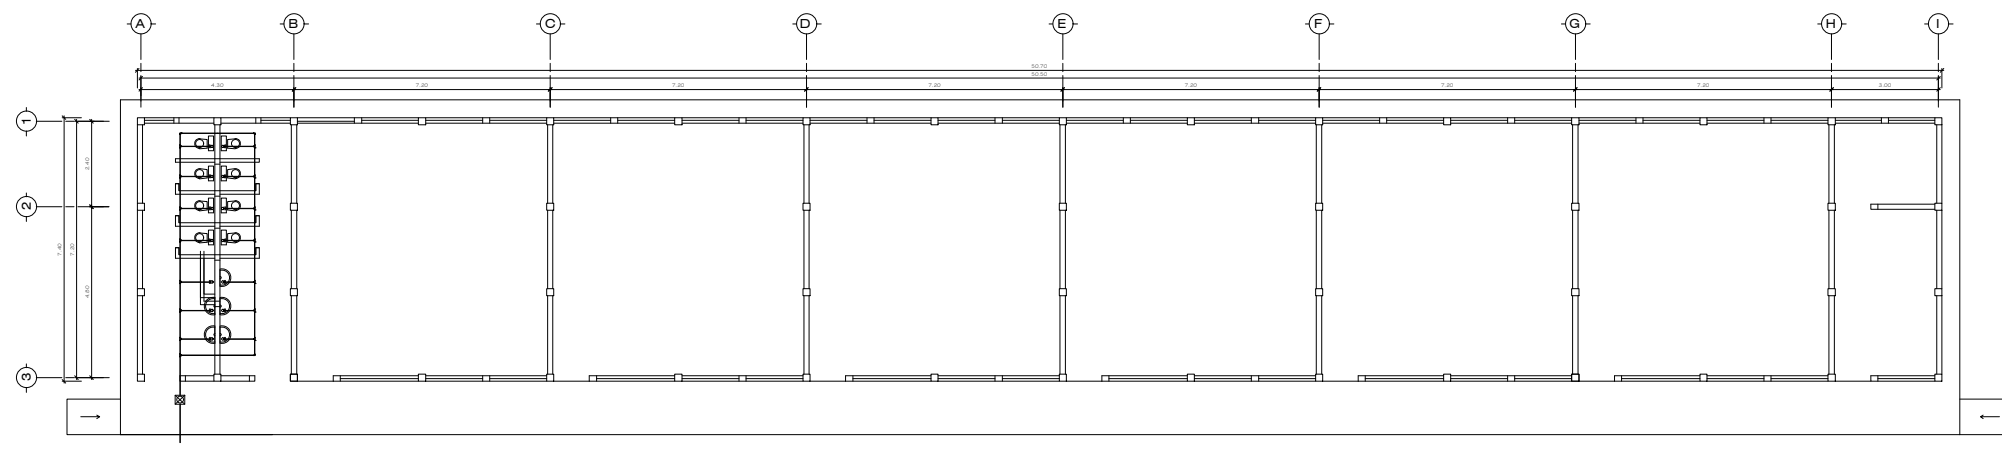


Planta de agua potable
escala 1:50

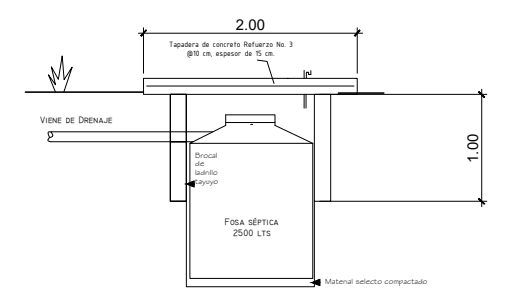


Fosa Séptica
escala 1:50

SIMBOLOGÍA DRENAJE	
—	TUBERIA PVC DRENAJE diámetro indicado
⊥	TEE PVC DRENAJE diámetro indicado
⌋	CODO PVC DRENAJE diámetro indicado
⊓	CODO PVC DRENAJE vista en planta
☒	Caja de registro, ladrillo fayufo 50x50 cm interior y tapadera de concreto

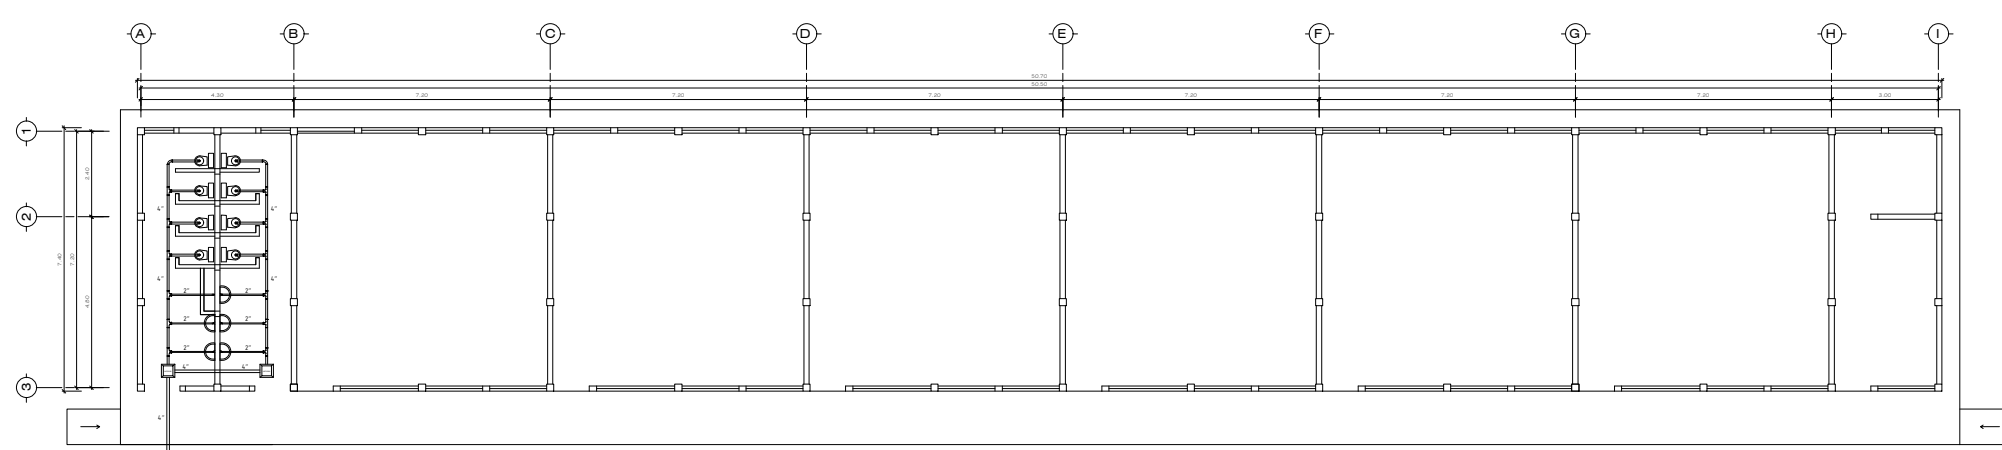

Planta de drenaje
escala 1:50

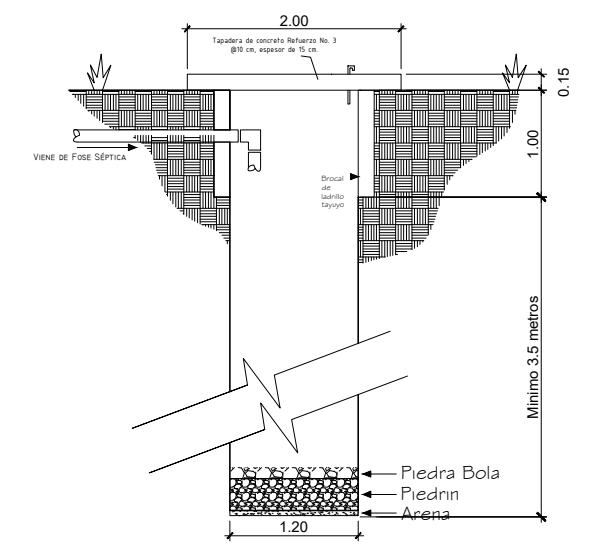

Pozo de absorción
escala 1:50

F.:

FECHA: abril de 2020
ESCALA: INDICADA

CONTENIDO: Agua y drenaje
UBICACION: Aldea Las Pacayas Uspantán, Quiché

PROYECTO:
CONSTRUCCIÓN INSTITUTO BÁSICO ALDEA LAS PACAYAS

HOJA
8 / 8



Angel Anibal Ortille Uribe
Ingeniero Civil
Colegiado No. 12,744