





Vo. Bo. *[Signature]*


Alfonso Anibal Ovalle Urizar
Ingeniero Civil
Colegiado No. 12.744
F.:

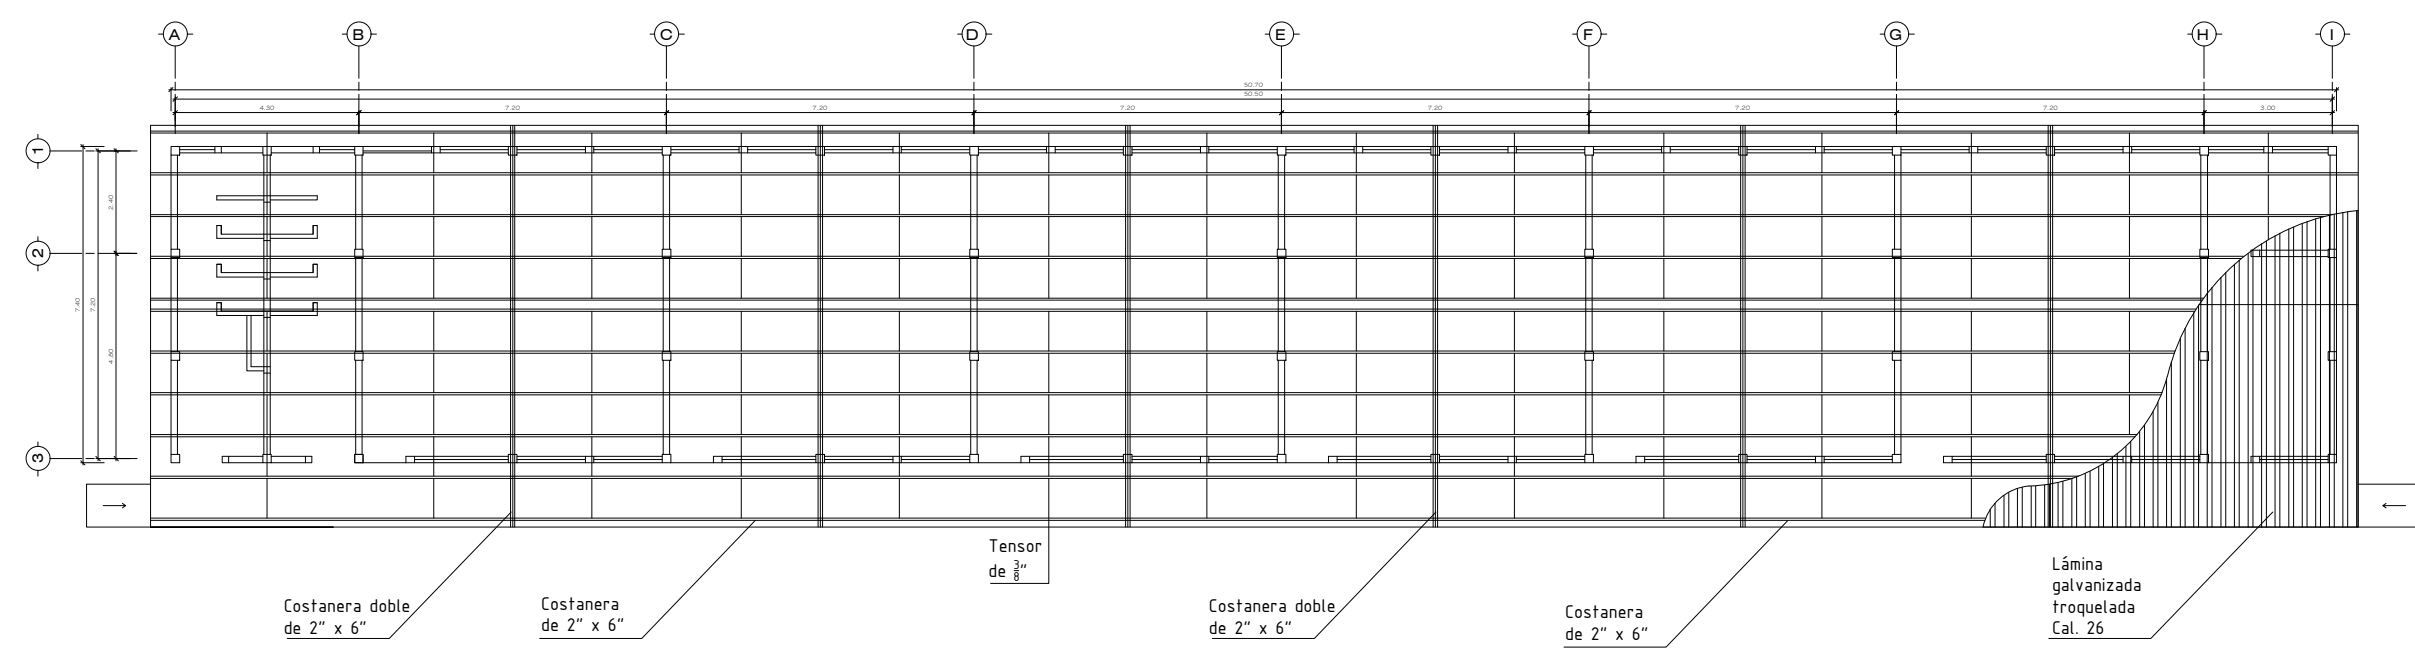


Planta de techo
escala: 1/25

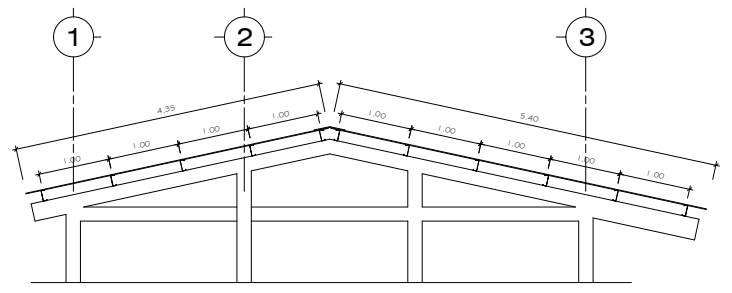


Sección de techo en mojinete
escala: 1/35

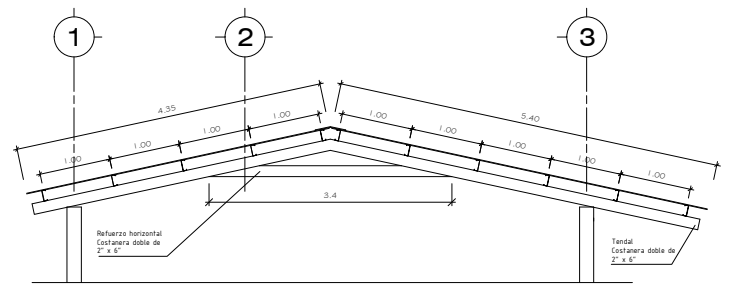

Sección de techo en centro de aula
escala: 1/35

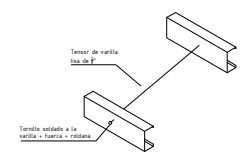

Detalle de tensor
Sin escala

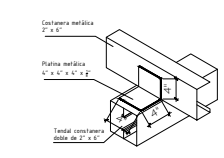

Detalle de unión de costanera a tija
Sin escala

Nota:
El anclaje de costaneras a tija de costanera doble será con platina indicada en planos, de igual manera se asegurarán las costaneras que llegan al mojinete, anclando pernos al concreto.



Alfonso Anibal Ovalle Urizar
Ingeniero Civil
Colegiado No. 12.744

FECHA: abril de 2020
ESCALA: INDICADA

CONTENIDO: Cubierta de techo
UBICACION: Aldea Las Pacayas Uspantán, Quiché

PROYECTO:
CONSTRUCCIÓN INSTITUTO BÁSICO ALDEA LAS PACAYAS

HOJA
6/8